



ΕΦΗΜΕΡΙΣ ΤΗΣ ΚΥΒΕΡΝΗΣΕΩΣ

ΤΗΣ ΕΛΛΗΝΙΚΗΣ ΔΗΜΟΚΡΑΤΙΑΣ

ΤΕΥΧΟΣ ΤΕΤΑΡΤΟ **Αρ. Φύλλου 821**

1 Αυγούστου 2003

ΠΕΡΙΕΧΟΜΕΝΑ

ΑΠΟΦΑΣΕΙΣ

ΑΠΟΦΑΣΕΙΣ

Αριθ. 3703 (1)

Έγκριση τοπικού ρυμοτομικού σχεδίου στο 808 αγροτεμάχιο στην εκτός σχεδίου περιοχή οικισμού Γιαννιτσών, Δήμου Γιαννιτσών, Ν. Πέλλης για τον χαρακτηρισμό χώρων αθλητικών εγκαταστάσεων και τον καθορισμό όρων και περιοσμών δόμησης.

Ο ΓΕΝΙΚΟΣ ΓΡΑΜΜΑΤΕΑΣ ΠΕΡΙΦΕΡΕΙΑΣ
ΚΕΝΤΡΙΚΗΣ ΜΑΚΕΔΟΝΙΑΣ

Έχοντας υπόψη:

1) Τις διατάξεις του άρθρου 114 του από 14.7.1999 Π.Δ/τος «Κώδικας βασικής πολεοδομικής νομοθεσίας» (ΦΕΚ 580Δ/99).

2) Τις διατάξεις του άρθρου 29 Α του Ν. 1558/1985 «Κυβέρνηση και Κυβερνητικά Όργανα» ΦΕΚ Α137/85 που προστέθηκε με το άρθρο 27 του Ν. 2081/1992 ΦΕΚ Α 154/92 και αντικαταστάθηκε με την παράγραφο 2α του άρθρου 1 του Ν. 2469/1997 ΦΕΚ Α 38/97.

3) Τις διατάξεις του Ν. 2503/1997 «Διοίκηση, οργάνωση της Περιφέρειας, ρύθμιση θεμάτων για την τοπική αυτοδιοίκηση και άλλες διατάξεις» ΦΕΚ Α΄ 107/97.

4) Τις διατάξεις του Ν. 3044/2002 «Μεταφορά Συντελεστή Δόμησης και ρυθμίσεις άλλων θεμάτων αρμοδιότητας Υπουργείου Περιβάλλοντος, Χωροταξίας και Δημοσίων έργων» και ειδικότερα του άρθρου 10 παρ. 2 δ.

5) Την οικ. 5631/26.7.2000 Απόφαση Γεν.Γραμματέα Περιφέρειας Κεν. Μακεδονίας «Ορισμός εισηγητών και μεταβίβαση εξουσίας υπογραφής «Με εντολή Γενικού Γραμματέα» αποφάσεων εγγράφων και άλλων πράξεων στον Γενικό Διευθυντή, στους Προϊσταμένους Διευθύνσεων και Προϊσταμένους Τμημάτων και Γραφείων των Υπηρεσιών της Περιφέρειας.

6) Την Απόφαση 104/2003 του Δημ. Συμβουλίου Γιαννιτσών.

7) Το 3558/2.7.2003 έγγραφο της ΙΖ΄ Εφορείας Προϊστορικών και Κλασσικών Αρχαιοτήτων.

8) Την 4439/12.12.2001 πράξη χαρακτηρισμού του Δασαρχείου Έδεσσας.

9)Την 3040/ 5.6.2003 Απόφαση Γεν. Γραμματέα Περιφέρειας Κ.Μακεδονίας για την οριοθέτηση του ρέματος Τσιναρλί.

10) Την 31509/67 Απόφαση Νομάρχη παραχώρησης του 808 τεμαχίου στο Δήμο Γιαννιτσών.

11) Το 9129/22.4.2003 έγγραφο απαλλαγής υποχρέωσης κατασκευής κόμβου του Δήμου Γιαννιτσών.

12) Την 113η /2003 πράξη, με θετική γνωμοδότηση ,του Περιφερειακού ΣΧΟΠ Κεντρικής Μακεδονίας (συνεδρία 8η/8.7.2003)

13) Το γεγονός ότι από τις κανονιστικές διατάξεις αυτής της απόφασης δεν προκαλείται δαπάνη σε βάρος του κρατικού προϋπολογισμού και του οικείου ΟΤΑ., αποφασίζουμε:

Εγκρίνεται τοπικό ρυμοτομικό σχέδιο στην εκτός σχεδίου περιοχή οικισμού Γιαννιτσών, Δήμου Γιαννιτσών, Ν. Πέλλης για το χαρακτηρισμό χωρών αθλητικών εγκαταστάσεων και τον καθορισμό όρων και περιορισμών δόμησης ως εξής:

1) Σε τμήμα έκτασης 135 στρεμμάτων του 808 αγροτεμαχίου χαρακτηρίζονται χώροι αθλητικών εγκαταστάσεων, πρασίνου, κοινόχρηστος, στάθμευσης, πεζόδρομοι και δρόμοι.

Οι παραπάνω ρυθμίσεις φαίνονται στο πρωτότυπο χρωματισμένο διάγραμμα κλίμακας 1:2000 θεωρημένο από το Δ/ντή της ΔΙΠΕΧΩ Κ.Μ. που συνοδεύει την απόφαση αυτή.

2) Ορίζονται οι παρακάτω όροι και περιορισμοί δόμησης:

Μέγιστος επιτρεπόμενος συντελεστής δόμησης 0.20 Μέγιστο επιτρεπόμενο ποσοστό κάλυψης 0.40 Μέγιστο επιτρεπόμενο ύψος 11.5 μ

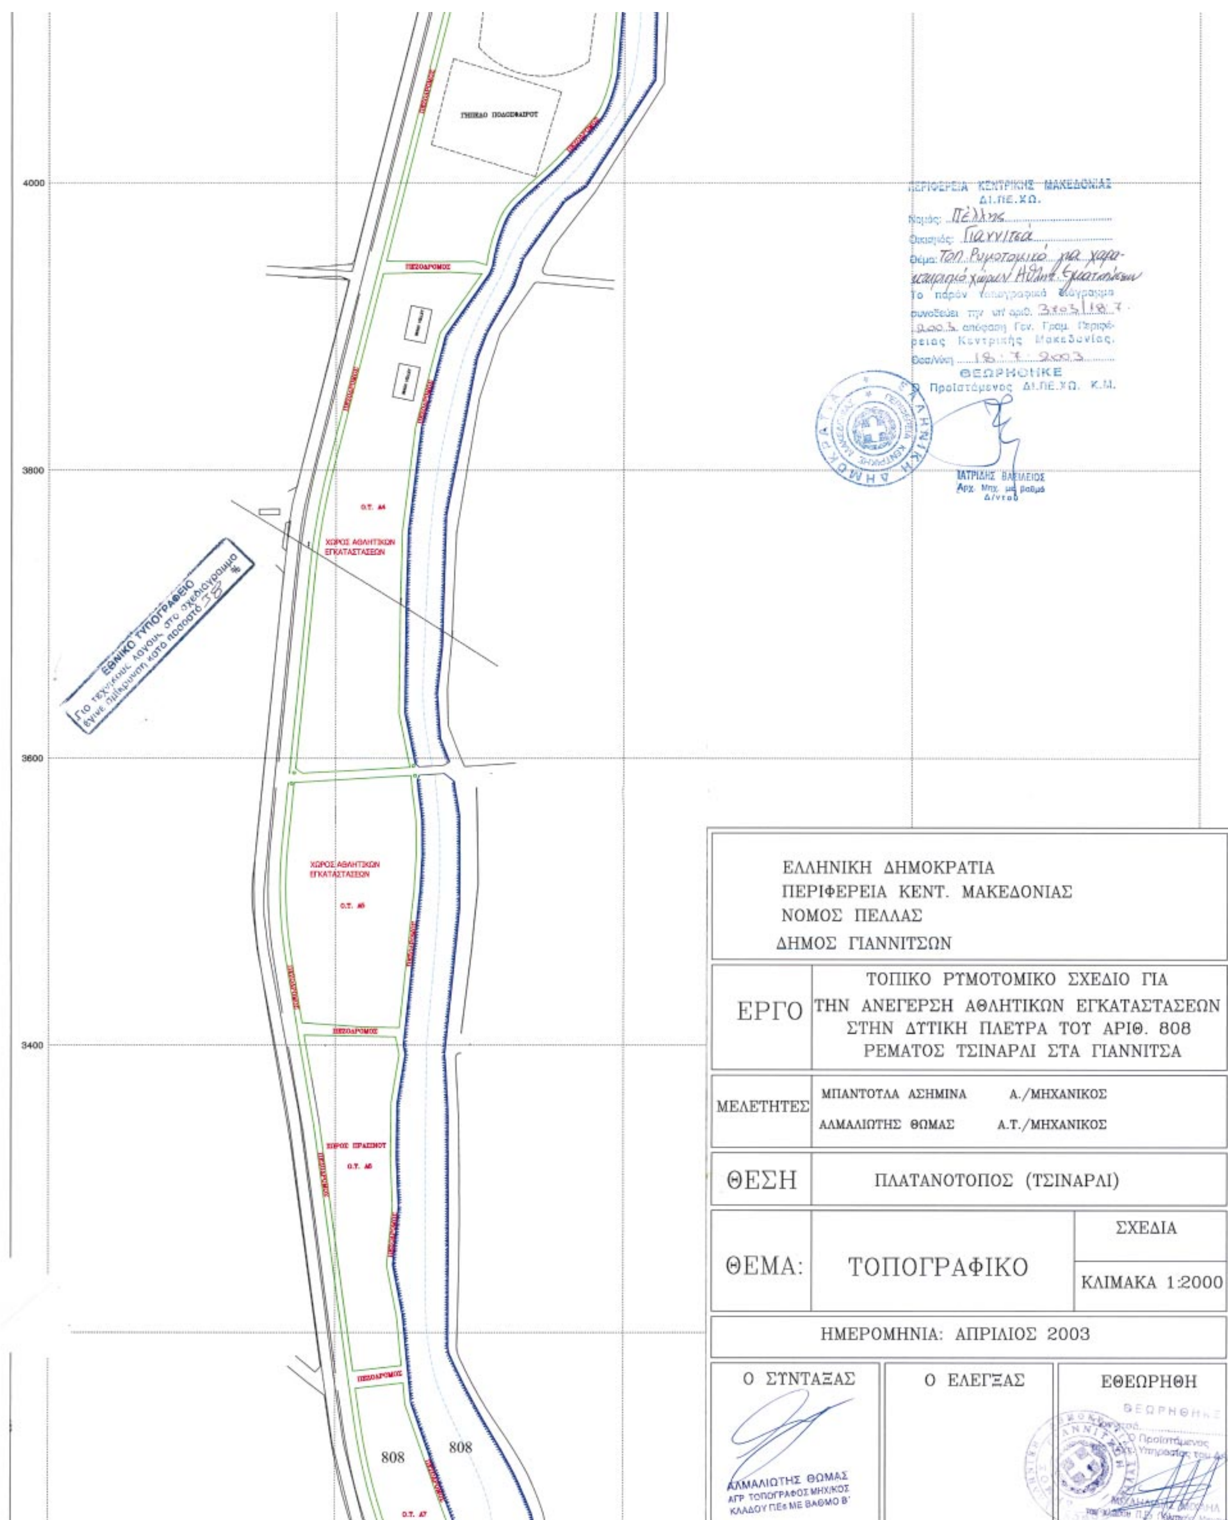
Η ισχύς της απόφασης αρχίζει από τη δημοσίευσή της στην Εφημερίδα της Κυβερνήσεως.

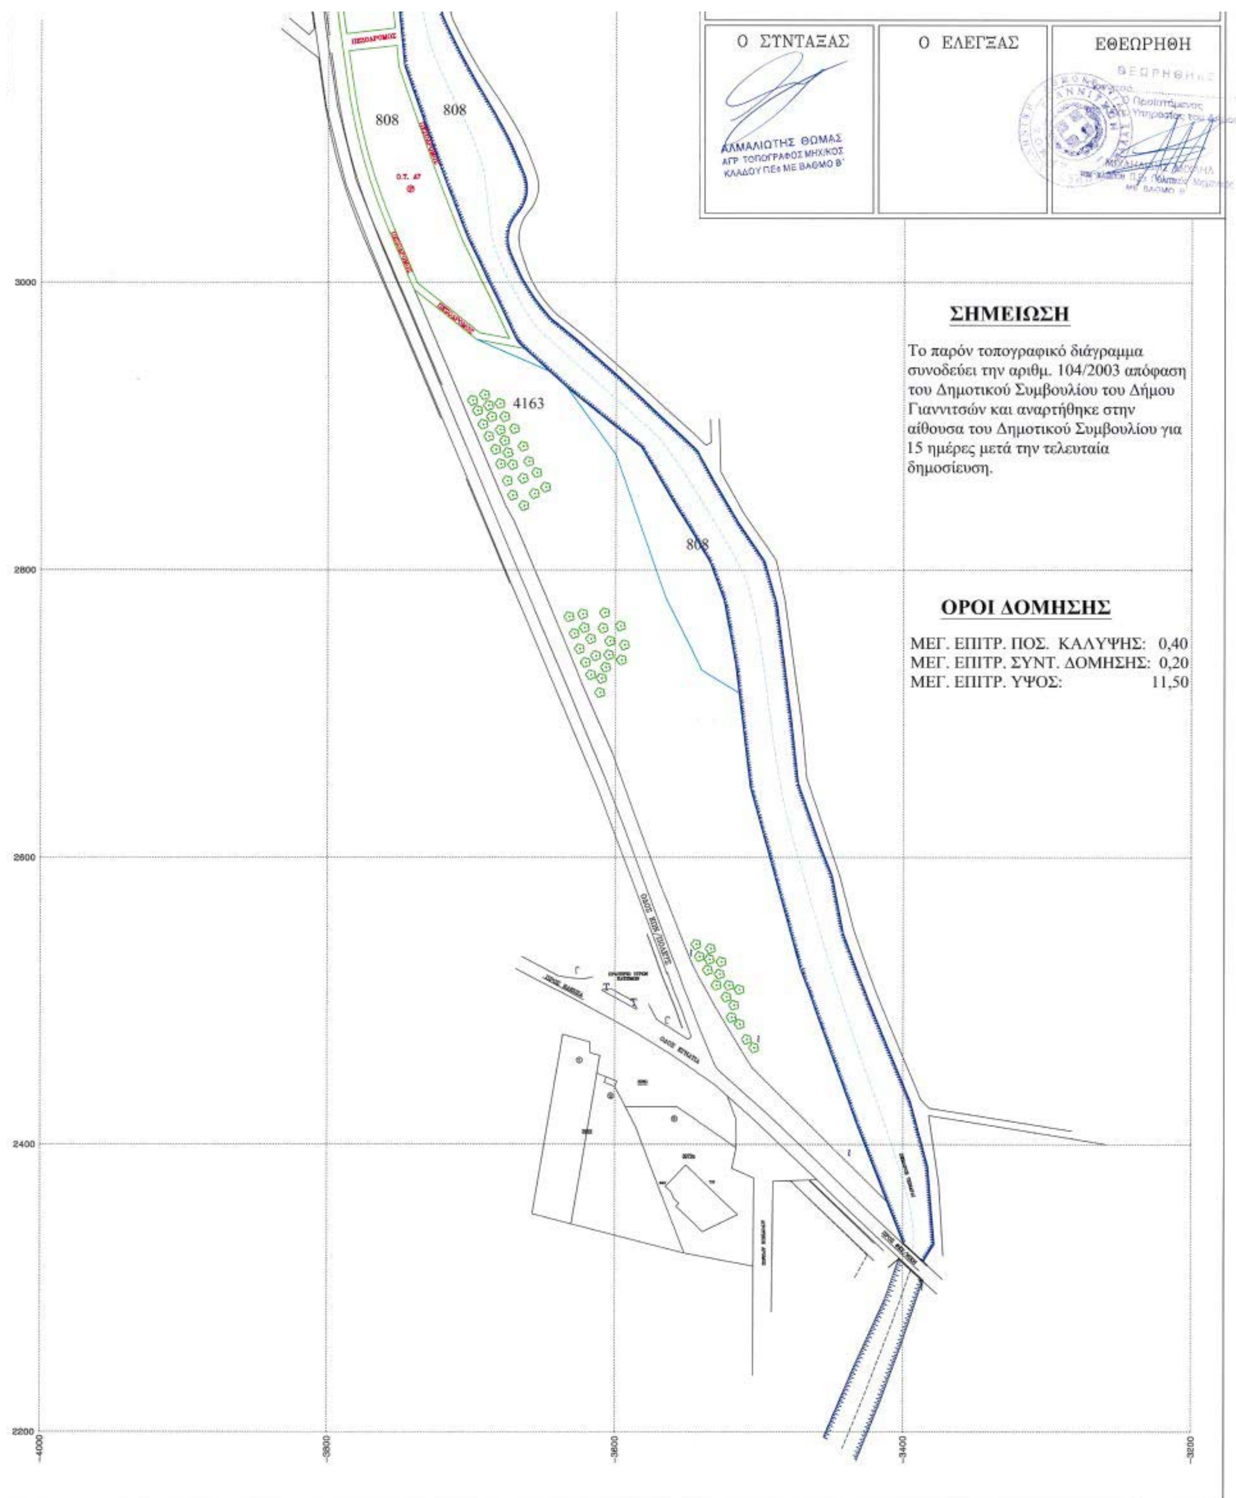
Η απόφαση αυτή και το διάγραμμα που τη συνοδεύει να δημοσιευθούν στην Εφημερίδα της Κυβερνήσεως.

Θεσσαλονίκη, 18 Ιουλίου 2003

Ο Γενικός Γραμματέας Περιφέρειας
ΗΛΙΑΣ ΛΙΑΚΟΠΟΥΛΟΣ


ΤΟΠΟΓΡΑΦΙΚΟ ΔΙΑΓΡΑΜΜΑ ΠΕΡΙΟΧΗΣ ΡΕΜΑΤΟΣ
ΤΣΙΝΑΡΛΙ ΑΠΟ ΟΔΟ ΕΓΝΑΤΙΑ ΕΩΣ ΟΔΟ ΠΡΟΣ
ΔΑΜΙΑΝΟ ΣΤΑ ΓΙΑΝΝΙΤΣΑ
Β
ΚΛΙΜΑΚΑ 1:2000
φ=40°45'
λ=-1°15'
5000
4800
4600
4400
4200
Ο.Τ. 416
Ο.Τ. 415
Ο.Τ.414
Ο.Τ. 427
Ο.Τ. 417
Ο.Τ. 428
Ο.Τ.429
Ο.Τ.431
Ο.Τ. 439
ΟΔΟΣ ΚΩΝΣΤΑΝΤΙΝΟΥΠΟΛΕΩΣ
ΚΡΑΤΙΚΟ ΝΟΣΟΚΟΜΕΙΟ ΓΙΑΝΝΙΤΣΩΝ
ΓΗΠΕΔΟ ΠΟΔΟΣΦΑΙΡΟΥ
ΧΩΡΟΣ ΑΘΛΗΤΙΚΩΝ ΕΓΚΑΤΑΣΤΑΣΕΩΝ
ΓΗΠΕΔΟ ΠΟΔΟΣΦΑΙΡΟΥ


ΕΛΛΗΝΙΚΗ ΔΗΜΟΚΡΑΤΙΑ
ΠΕΡΙΦΕΡΕΙΑ ΚΕΝΤ. ΜΑΚΕΔΟΝΙΑΣ
ΝΟΜΟΣ ΠΕΛΛΑΣ
ΔΗΜΟΣ ΓΙΑΝΝΙΤΣΩΝ
ΕΡΓΟ
ΤΟΠΙΚΟ ΡΥΜΟΤΟΜΙΚΟ ΣΧΕΔΙΟ ΓΙΑ ΤΗΝ ΑΝΕΓΕΡΣΗ ΑΘΛΗΤΙΚΩΝ ΕΓΚΑΤΑΣΤΑΣΕΩΝ ΣΤΗΝ ΔΥΤΙΚΗ ΠΛΕΥΡΑ ΤΟΥ ΑΡΙΘ. 808 ΡΕΜΑΤΟΣ ΤΣΙΝΑΡΛΙ ΣΤΑ ΓΙΑΝΝΙΤΣΑ
ΜΕΛΕΤΗΤΕΣ
ΜΠΑΝΤΟΥΛΑ ΑΣΗΜΙΝΑ Α./ΜΗΧΑΝΙΚΟΣ
ΑΛΜΑΛΙΩΤΗΣ ΘΩΜΑΣ Α.Τ./ΜΗΧΑΝΙΚΟΣ
ΘΕΣΗ
ΠΛΑΤΑΝΟΤΟΠΟΣ (ΤΣΙΝΑΡΛΙ)
ΘΕΜΑ:
ΤΟΠΟΓΡΑΦΙΚΟ
ΣΧΕΔΙΑ
ΚΛΙΜΑΚΑ 1:2000
ΗΜΕΡΟΜΗΝΙΑ: ΑΠΡΙΛΙΟΣ 2003
Ο ΣΥΝΤΑΞΑΣ
Ο ΕΛΕΓΞΑΣ
ΕΘΕΩΡΗΘΗ
ΑΛΜΑΛΙΩΤΗΣ ΘΩΜΑΣ
ΑΓΡ. ΤΟΠΟΓΡΑΦΟΣ ΜΗΧ/ΚΟΣ
ΚΛΑΔΟΥ ΠΕ ΜΕ ΒΑΘΜΟ Β'
ΠΕΡΙΦΕΡΕΙΑ ΚΕΝΤΡΙΚΗΣ ΜΑΚΕΔΟΝΙΑΣ
ΔΙ.ΠΕ.ΧΩ.
Νομός: Πέλλης
Οικισμός: Γιαννιτσά
Θέμα: Τοπ. Ρυμοτομικό για χαρακτηρισμό χώρου Αθλητ. Εγκαταστάσεων
Το παρόν τοπογραφικό διάγραμμα συνοδεύει την υπ' αριθ. 3703/18.7.2003 απόφαση Γεν. Γραμ. Περιφέρειας Κεντρικής Μακεδονίας.
Θεσ/νίκη 18.7.2003
ΘΕΩΡΗΘΗΚΕ
Ο Προϊστάμενος ΔΙ.ΠΕ.ΧΩ. Κ.Μ.
ΙΑΤΡΙΔΗΣ ΒΑΣΙΛΕΙΟΣ
Αρχ. Μηχ. με βαθμό Δ/ντού
ΕΘΝΙΚΟ ΤΥΠΟΓΡΑΦΕΙΟ
Για τεχνικούς λόγους, στο σχεδιάγραμμα έγινε σμίκρυνση κατά ποσοστό 38 %
ΧΩΡΟΣ ΑΘΛΗΤΙΚΩΝ ΕΓΚΑΤΑΣΤΑΣΕΩΝ
Ο.Τ. Α4
Ο.Τ. Α5
Ο.Τ. Α6
Ο.Τ. Α7
ΠΕΖΟΔΡΟΜΟΣ
808
4000
3800
3600
3400


Ο ΣΥΝΤΑΞΑΣ
ΑΜΑΛΙΩΤΗΣ ΘΩΜΑΣ
ΑΓΡ. ΤΟΠΟΓΡΑΦΟΣ ΜΗΧ/ΚΟΣ
ΚΛΑΔΟΥ ΠΕs ΜΕ ΒΑΘΜΟ Β΄
Ο ΕΛΕΓΞΑΣ
ΕΘΕΩΡΗΘΗ
ΣΗΜΕΙΩΣΗ
Το παρόν τοπογραφικό διάγραμμα συνοδεύει την αριθμ. 104/2003 απόφαση του Δημοτικού Συμβουλίου του Δήμου Γιαννιτσών και αναρτήθηκε στην αίθουσα του Δημοτικού Συμβουλίου για 15 ημέρες μετά την τελευταία δημοσίευση.
ΟΡΟΙ ΔΟΜΗΣΗΣ
ΜΕΓ. ΕΠΙΤΡ. ΠΟΣ. ΚΑΛΥΨΗΣ: 0,40
ΜΕΓ. ΕΠΙΤΡ. ΣΥΝΤ. ΔΟΜΗΣΗΣ: 0,20
ΜΕΓ. ΕΠΙΤΡ. ΥΨΟΣ: 11,50
808
808
4163
808
3000
2800
2600
2400
2200
-4000
-3800
-3600
-3400
-3200

Αριθ. 6109/02 (2)

Τροποποίηση ρυμοτομικού σχεδίου Φαρσάλων Ν. Λάρισας στα Ο.Τ. 522Α και Γ 115Δ (μεταφορά του χώρου ΚΑΠΗ).

Ο ΝΟΜΑΡΧΗΣ ΛΑΡΙΣΑΣ

Έχοντος υπόψη:

1. Τις διατάξεις του άρθρου 3 και 70 του Ν.Δ. της 17.7.1923 (ΦΕΚ 228/Α) «Περί σχεδίων πόλεων κ.λ.π.» όπως τροποποιήθηκε και συμπληρώθηκε μεταγενέστερα.

2. Τις διατάξεις των άρθρων 152, 154 του Π.Δ. της 14/27.7.1999 «Κώδικας βασικής Πολεοδομικής Νομοθεσίας» ΦΕΚ 580 Δ/99

3. Τις διατάξεις του άρθρου 29 του Ν. 2831/2000 (ΦΕΚ 140 Α) «Περί τροποποίησης των διατάξεων του Ν. 1577/85 «Γενικός Οικοδομικός Κανονισμός» και άλλες Πολεοδομικές διατάξεις» όπως αντικαταστάθηκαν με το άρθρο 10 του Ν. 3044/2002 (ΦΕΚ 197 Α) «Μεταφορά συντελεστή δόμησης κλπ.».

4. Τις διατάξεις του Ν. 2218/94 «Ίδρυση Νομαρχιακής αυτοδιοίκησης κλπ.» (ΦΕΚ 90 Α΄) όπως τροποποιήθηκαν και συμπληρώθηκαν με τον Ν. 2242/94 «Συμπλήρωση διατάξεων για τη Νομαρχιακή Αυτοδιοίκηση κλπ.».

5. Την 4428/18.9.1987 Απόφαση Νομάρχη Λάρισας (ΦΕΚ 986 Δ΄) για την αναθεώρηση του ρυμοτομικού σχεδίου Φαρσάλων και το Π.Δ. για την επέκταση του ρυμοτ. σχεδίου (ΦΕΚ 547 Δ΄).

6. Την απόφαση 170/14/99 του Δημοτικού Συμβουλίου Φαρσάλων.

7. Την γνωμοδότηση 19/3/6.3.2003 του Συμβουλίου Χωροταξίας Οικισμού και Περιβάλλοντος Ν. Λάρισας.

8. Το γεγονός ότι από τις κανονιστικές διατάξεις αυτής της απόφασης δεν προκαλείται δαπάνη σε βάρος του Κρατικού Προϋπολογισμού και του ΟΤΑ.

Και επειδή με την προτεινόμενη τροποποίηση μεταφέρεται ο χώρος ΚΑΠΗ από το 522 Α όπου οι υφιστάμενες ιδιοκτησίες πρέπει να απαλλοτριωθούν, στο Ο.Τ. Γ 115 Δ όπου το οικόπεδο είναι ιδιοκτησίας Δήμου Φαρσάλων και παραχωρείται για την συγκεκριμένη χρήση, αποφασίζουμε:

Εγκρίνουμε την τροποποίηση του ρυμοτομικού σχεδίου Φαρσάλων με μεταφορά του χώρου ΚΑΠΗ από το 522 Α στο Ο.Τ. Γ 115Δ και ταυτόχρονη αλλαγή χρήσης του 522 Α σε Ο.Τ. 522 Α και του Ο.Τ. Π 15Δ σε χώρο ΚΑΠΗ όπως φαίνεται στο σχεδιάγραμμα σε κλίμακα 1: 500 που συνοδεύει την απόφαση αυτή.

Η ισχύς της απόφασης αυτής αρχίζει από την δημοσίευση της στην Εφημερίδα της Κυβερνήσεως.

Η απόφαση αυτή με το συνημμένο σχεδιάγραμμα να δημοσιευθεί στην Εφημερίδα της Κυβερνήσεως.

Λάρισα, 15 Ιουλίου 2003

Ο Νομάρχης
ΛΟΥΚΑΣ ΚΑΤΣΑΡΟΣ

ΣΥΝΟΔΕΥΟΥΝ ΤΗΝ ΥΠ' ΑΡΙΘ. ΑΠΟΦ. 170/99 ΤΟΥ Δ.Σ ΦΑΡΣΑΛΩΝ.



Ο ΔΗΜΑΡΧΟΣ ΦΑΡΣΑΛΩΝ

ΑΧΙΛ. ΓΚΟΥΝΤΟΠΟΥΛΟΣ

ΤΕΧΝΙΚΟ ΓΡΑΦΕΙΟ
ΓΙΑΝΝΗ ΤΣΑΓΓΑΛΗ

ΕΡΓΟ	ΤΡΟΠΟΠΟΙΗΣΗ ΣΧΕΔΙΟΥ ΠΟΛΗΣ ΑΛΛΑΓΗ ΧΡΗΣΗΣ ΟΙΚ. ΤΕΤΡ.	
	ΘΕΣΗ	Ο.Τ. 522Α ΚΑΙ Γ115Δ
ΙΔΙΟΚΤΗΤΗΣ	ΔΗΜΟΣ ΦΑΡΣΑΛΩΝ	
ΘΕΜΑ	ΤΟΠΟΓΡΑΦΙΚΟ ΔΙΑΓΡΑΜΜΑ	ΑΡ. ΣΧΕΔΙΟΥ: 1
	ΚΛΙΜΑΚΑ	1: 500 – 1: 1000
ΜΕΛΕΤΗΤΗΣ	ΓΙΑΝΝΗΣ ΤΣΑΓΓΑΛΗΣ ΤΟΠΟΓΡΑΦΟΣ ΜΗΧΑΝΙΚΟΣ	
ΣΦΡΑΓΙΔΑ – ΥΠΟΓΡΑΦΗ	ΘΕΩΡΗΣΗ	
ΤΙΜΟΘΕΑΔΗΣ ΔΗΜΗΤΡΙΟΣ ΤΟΠΟΓΡΑΦΟΣ ΜΗΧΑΝΙΚΟΣ	 Συνοδεύει την 6109/05 Απόφαση Νομάρχη Λάρισας Λάρισα 16-7-05 Η Διευθύντρια Δ/νσης Πολεοδ. & Περ/ντος ΜΑΡΙΕΤΤΑ ΣΚΛΑΒΡΑΚΗ - ΛΙΒΕΡΗ	
ΗΜΕΡΟΜΗΝΙΑ	ΣΕΠΤΕΜΒΡΙΟΣ 1999	

ΣΥΜΒΟΥΛΙΟ ΧΩΡΟΤΑΞΙΑΣ ΟΙΚΙΣΜΟΥ ΚΑΙ ΠΕΡΙΒΑΛΛΟΝΤΟΣ Ν. ΛΑΡΙΣΗΣ
ΣΥΝΕΔΡΙΑ 3
ΠΡΑΞΗ 7/16-3-2005
Έγκρίνεται ὁμόφωνα - κατά πλειοψηφία σύμφωνα μέ τήν εἰσήγηση
Τά μέλη · Ἡ Πρόεδρος

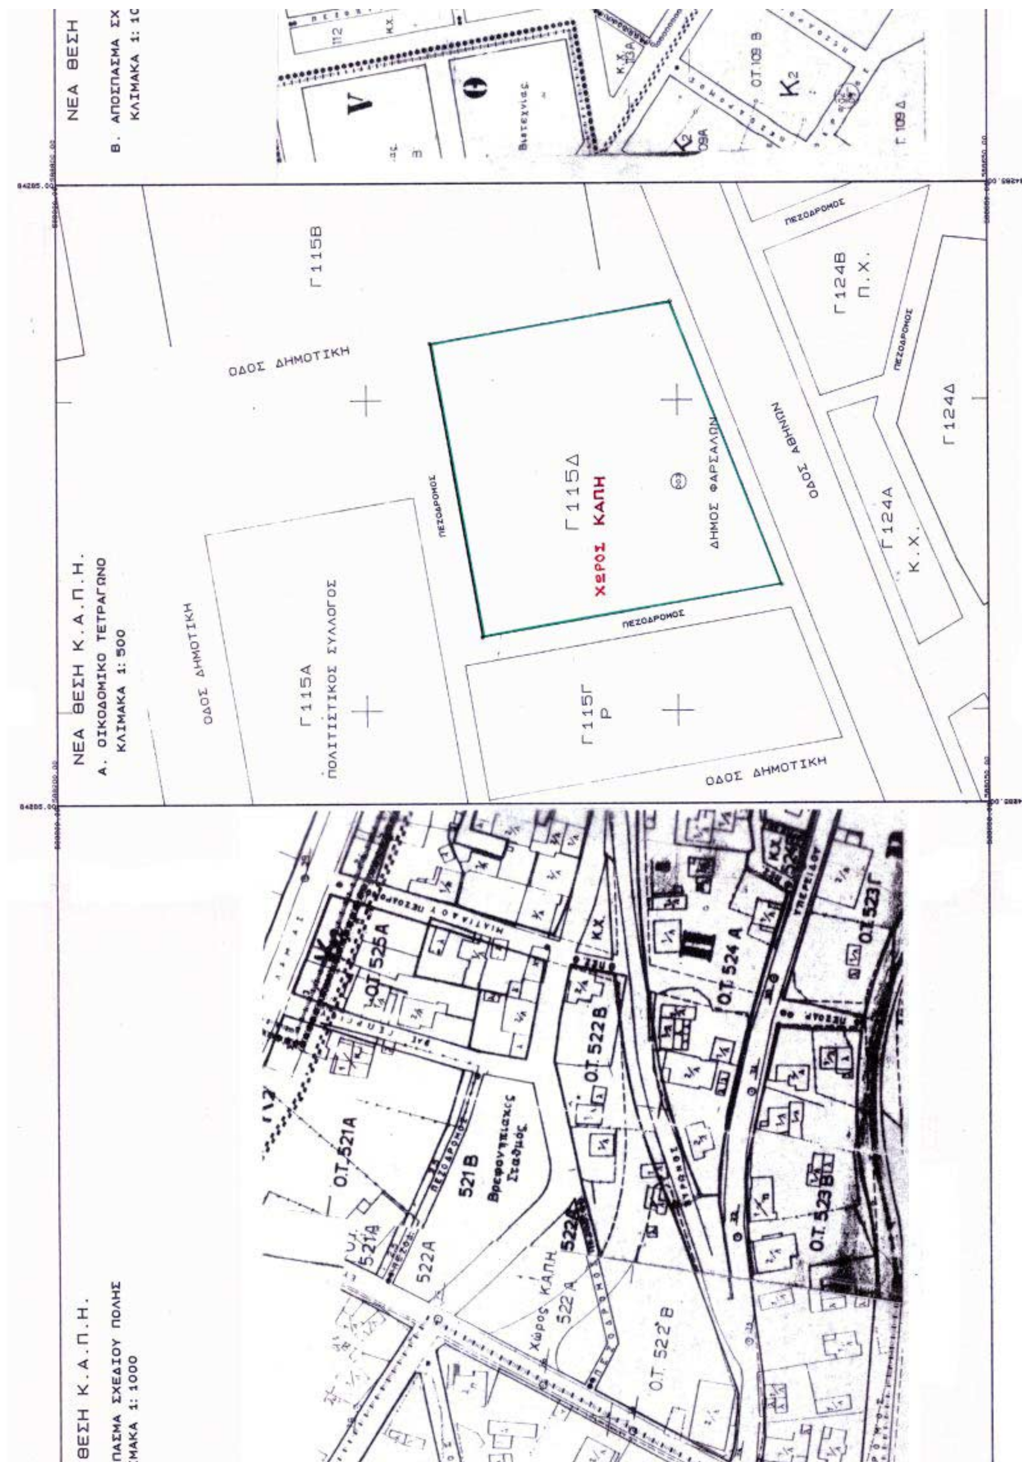
ΑΡΧΙΚΗ ΘΕΣΗ Κ.Α.Π.Η.

Α. ΟΙΚΟΔΙΜΙΚΟ ΤΕΤΡΑΓΩΝΟ
ΚΛΙΜΑΚΑ 1: 500

ΕΘΝΙΚΟ ΤΥΠΟΓΡΑΦΕΙΟ
Για τεχνικούς λόγους στο σχεδιάγραμμα έγινε σμίκρυνση κατά ποσοστό 41 %

ΑΡΧΙΚΗ ΘΕΣΗ

Β. ΑΠΟΣΠΑΣΜΑ
ΚΛΙΜΑΚΑ


ΝΕΑ ΘΕΣΗ
ΝΕΑ ΘΕΣΗ Κ.Α.Π.Η.
Α. ΟΙΚΟΔΟΜΙΚΟ ΤΕΤΡΑΓΩΝΟ
ΚΛΙΜΑΚΑ 1: 500
ΟΔΟΣ ΔΗΜΟΤΙΚΗ
Γ 115Β
Γ 115Α
ΠΟΛΙΤΙΣΤΙΚΟΣ ΣΥΛΛΟΓΟΣ
ΠΕΖΟΔΡΟΜΟΣ
Γ 115Δ
ΧΩΡΟΣ ΚΑΠΗ
ΔΗΜΟΣ ΦΑΡΣΑΛΩΝ
Γ 115Γ
Ρ
ΟΔΟΣ ΑΘΗΝΩΝ
Γ 124Β
Π.Χ.
Γ 124Δ
Γ 124Α
Κ.Χ.
Ο.Τ. 525Α
Ο.Τ. 524 Α
Ο.Τ. 522Β
Ο.Τ. 523Γ
Ο.Τ. 521Α
521Β
Βρεφονηπιακός Σταθμός
522Α
Χώρος ΚΑΠΗ
Ο.Τ. 523Β
ΚΛΙΜΑΚΑ 1: 1000

Κ.Α.Π.Η.

ΣΧΕΔΙΟΥ ΠΟΛΗΣ

1000

ΤΟΠΟΓΡΑΦΙΚΟ ΔΙΑΓΡΑΜΜΑ

ΠΟΥ ΣΥΝΟΔΕΥΕΙ ΤΗΝ ΥΠ' ΑΡΙΘΜ. ....

ΤΡΟΠΟΠΟΙΗΣΗ ΣΧΕΔΙΟΥ ΠΟΛΕΩΣ ΦΑΡΣΑΛΩΝ

ΣΤΑ ΟΙΚ. ΤΕΤΡΑΓΩΝΑ 522Α και Γ115Δ

Α. ΔΙΑΤΑΓΜΑΤΑ

1. Π.Δ. 3-5-1988 (ΦΕΚ 547 Δ)
"Περί έγκρισης της πολεοδομικής μελέτης οικισμού Φαρσάλων (Ν. Λαρίσας) και τροποποίηση εγκεκριμένου σχεδίου σε συνεχόμενη περιοχή.

Β. ΟΡΟΙ ΔΟΜΗΣΗΣ

ΖΩΝΗ	: Β
ΤΟΜΕΑΣ	: ΙΙ
ΑΡΤΙΟΤΗΤΑ	: 10-300
ΠΑΡΕΚΚΛΙΣΗ	: 6-80 (Προ 11-11-59)
ΚΑΛΥΨΗ	: Κατα Γ.Ο.Κ.
Σ.Δ.	: 1.6
ΥΨΟΣ	: 13.00

Γ. ΦΕΡΟΜΕΝΟΙ ΙΔΙΟΚΤΗΤΕΣ

ΟΝΟΜΑΤΕΠΩΝΥΜΟ ΙΔΙΟΚΤΗΤΗ	ΙΔΙΟΚΤΗΣΙΑ	ΔΙΕΥΘΥΝΣΗ
ΔΗΜΟΠΟΥΛΟΥ ΑΘΗΝΑ	001	ΦΑΡΣΑΛΑ
ΠΑΔΙΩΤΗ ΑΛΕΞΑΝΔΡΑ (Αντίκλητος : ΧΑΤΖΗΠΛΗ ΣΟΦΙΑ, Δικηγόρος)	002	ΑΘΗΝΑ ΦΑΡΣΑΛΑ
ΔΗΜΟΣ ΦΑΡΣΑΛΩΝ	003	ΦΑΡΣΑΛΑ

ΟΤ 112Α
112Β
114 Β' π.χ.
116 Β π.γ.
ΟΤ 114Δ
ΟΤ 116Γ
IV
ΟΤ 114Γ
ΣΤ
112Δ Ελεύθερο Γήπεδο
ΟΤ 112Γ
Χώρος Πολιτιστικού Συλλόγου - Αίθουσα πολλαπλών χρήσεων 115 Α
ΟΤ 115Β
ΟΤ 117Α
ΟΤ 113 Β
Χώρος Δημοτικού Εμπορικού κέντρου
115Γ
ΟΤ 115Δ
ΟΤ 132Α
124 Γ Χώρος Βρεφονηπιακού Σταθμού
124 Β π.χ.
124 Α Κ.Χ.
Z
124 Ζ π.γ. Κ.Χ.
ΟΤ 109 Γ
109 Δ
Κ.Χ.
120 Α Κ.Χ.
ΟΤ 120 Β
ΟΤ 124 Δ
ΚΑ
ΟΤ 118 Α
ΠΕΖΟΔΡΟΜΟΣ

